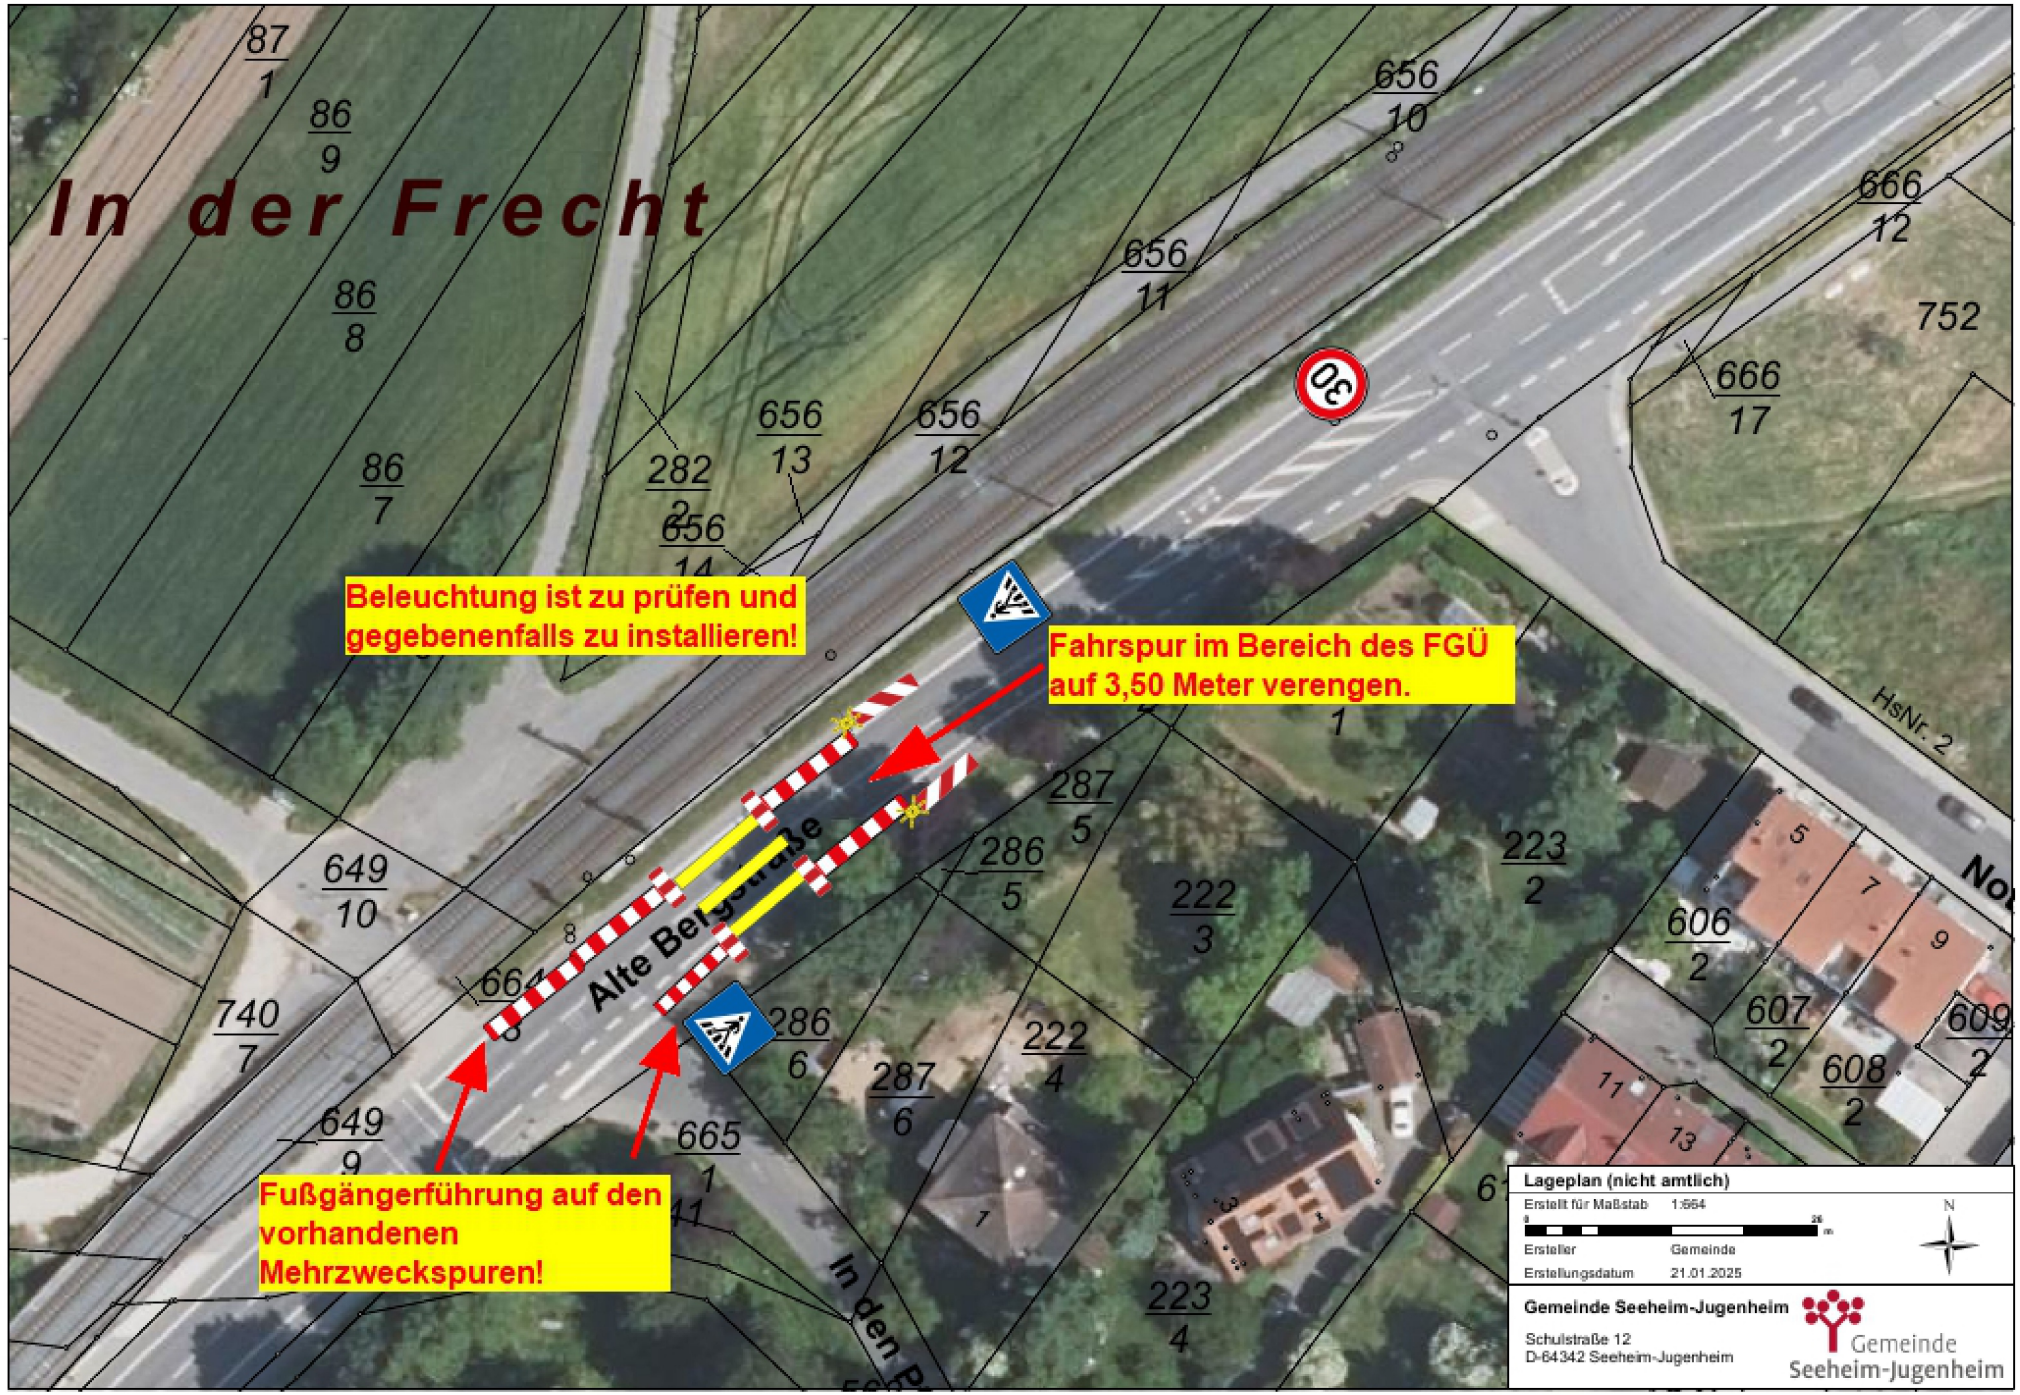
In der Frecht
Beleuchtung ist zu prüfen und gegebenenfalls zu installieren!
Fahrspur im Bereich des FGÜ auf 3,50 Meter verengen.
Fußgängerführung auf den vorhandenen Mehrzweckspuren!
Alte Bergstraße
In den
HsNr. 2
30
Lageplan (nicht amtlich)
Erstellt für Maßstab 1:664
Ersteller Gemeinde
Erstellungsdatum 21.01.2025
N
Gemeinde Seeheim-Jugenheim
Schulstraße 12
D-64342 Seeheim-Jugenheim
Gemeinde Seeheim-Jugenheim